




ВАРШАВСЬКИЙ

Комплексна забудова мікрорайонів VI, VII, VIII, IX, X, XIII багатофункціонального житлового району на проспекті Правди (навпроти перетину з проспектом Василя Порика) у Подільському районі м. Києва (коригування VII мікрорайону II, III, IV черги будівництва, X мікрорайону), II черга

Будинок № 10.2 тип А план 1 поверху

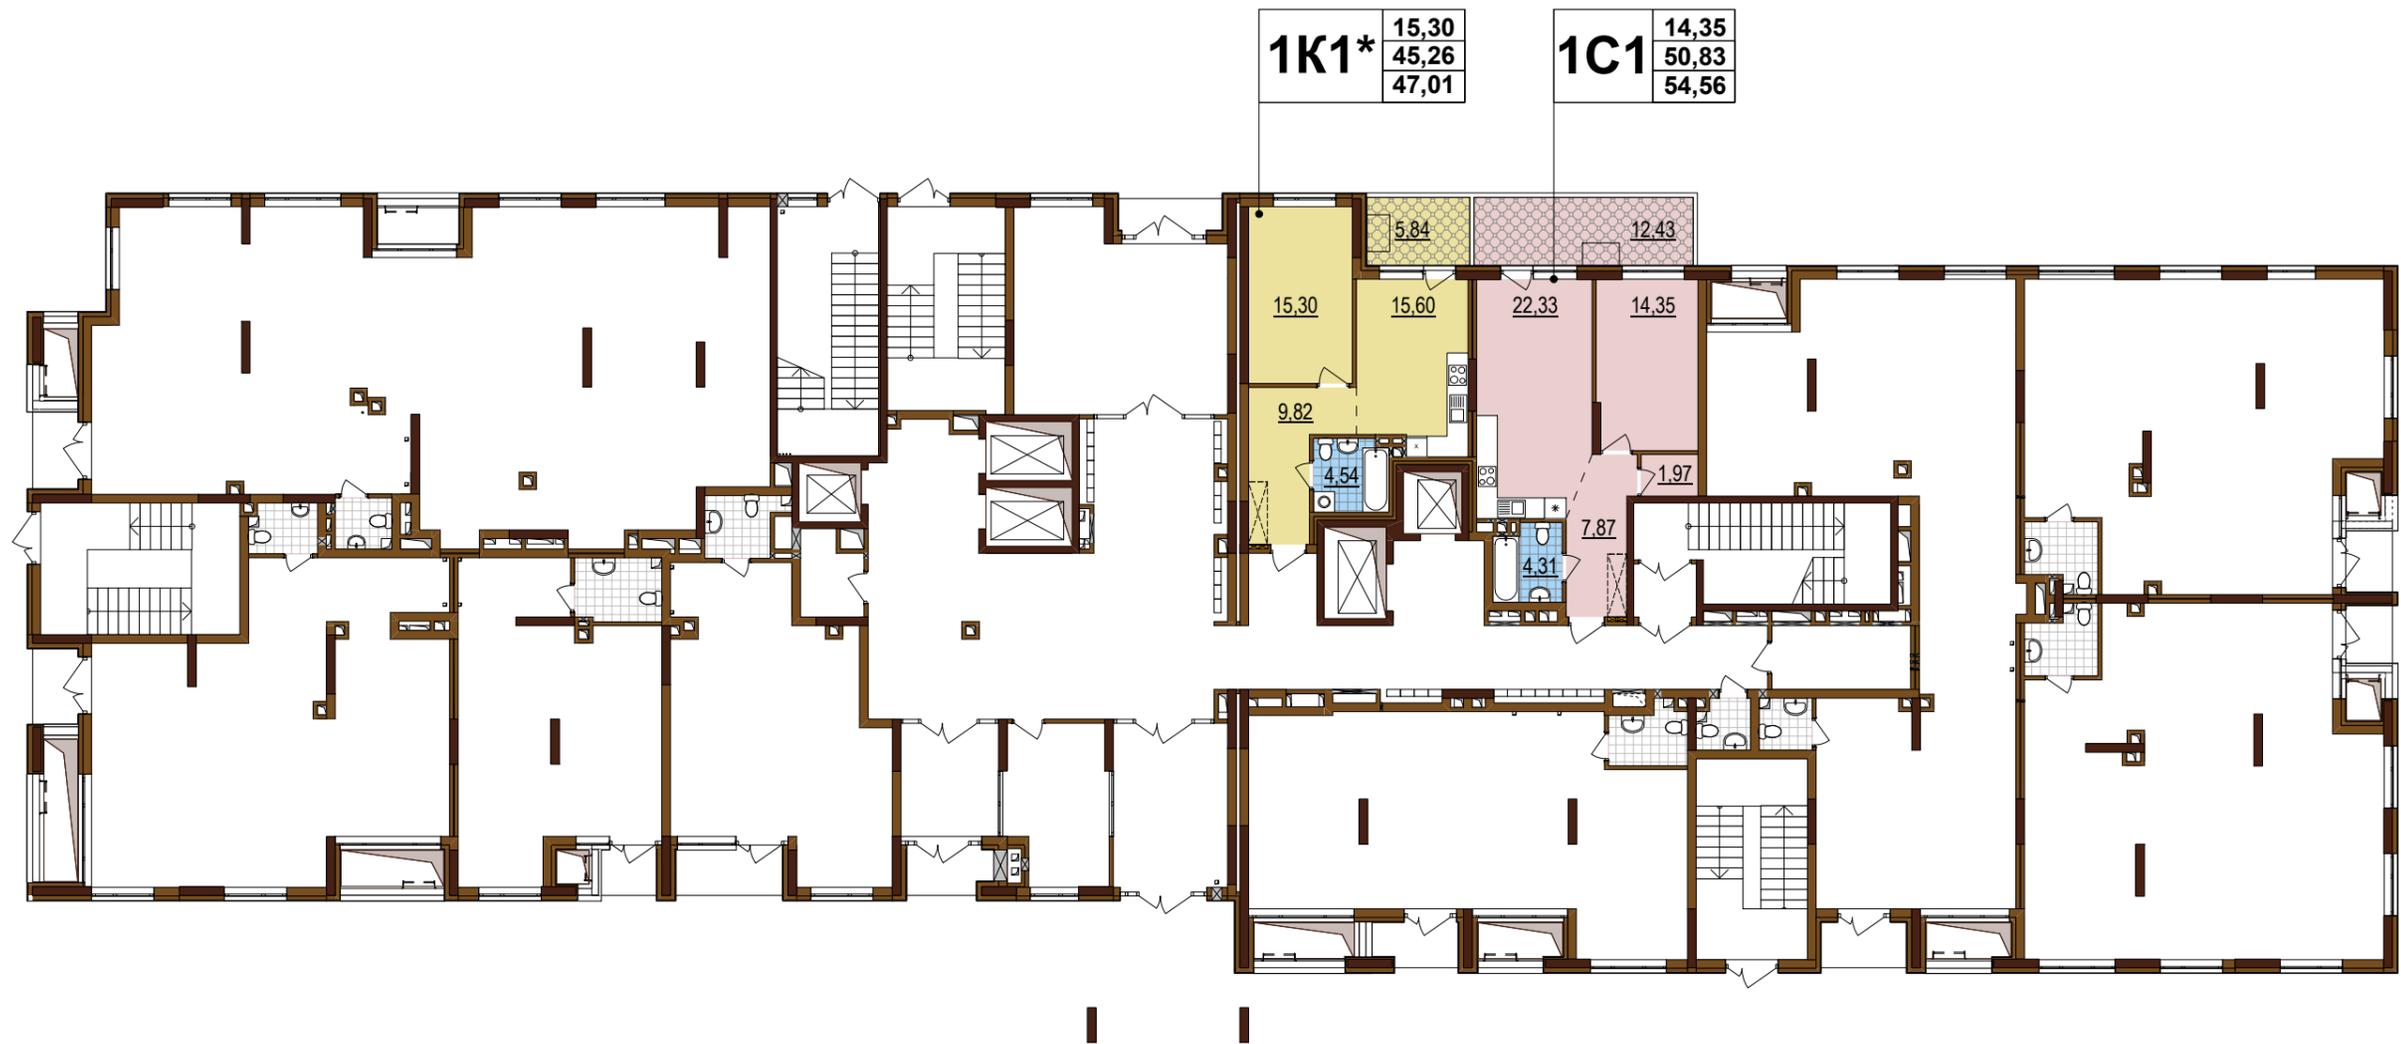

ПРИМІТКИ

h=0,51 - м, висота від рівня чистої підлоги до підвіконня

 - місця встановлення кондиціонерів