



ВАРШАВСЬКИЙ


Будинок № 7.5 2-16 поверхи

<b>3С1</b>	<b>45,77</b>
	<b>89,74</b>
	<b>95,87</b>


Експлікація приміщень		
№	Назва приміщень	Площа приміщення кв.м
1	Кімната	16,68
2	Кімната	16,00
3	Кімната	13,09
4	Кухня-вітальня	21,49
5	Ванна кімната	4,45
6	Санвузол	3,04
7	Коридор	14,99
8	Засклена лоджія (к=1)	3,55
9	Балкон (к=0,3)	2,58
Житлова площа квартири		<b>45,77</b>
Загальна площа квартири		<b>89,74</b>
Загальна площа квартири з урахуванням літніх приміщень		<b>95,87</b>

Поверхи	2	Номери квартир	80
	3		85
	4		90
	5		95
	6		100
	7		105
	8		110
	9		115
	10		120
	11		125
	12		130
	13		135
	14		140
	15		145
	16		150

План поверху

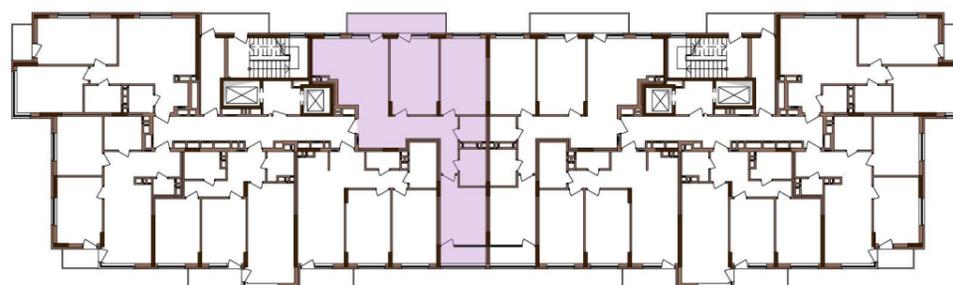

План квартири без перегородок

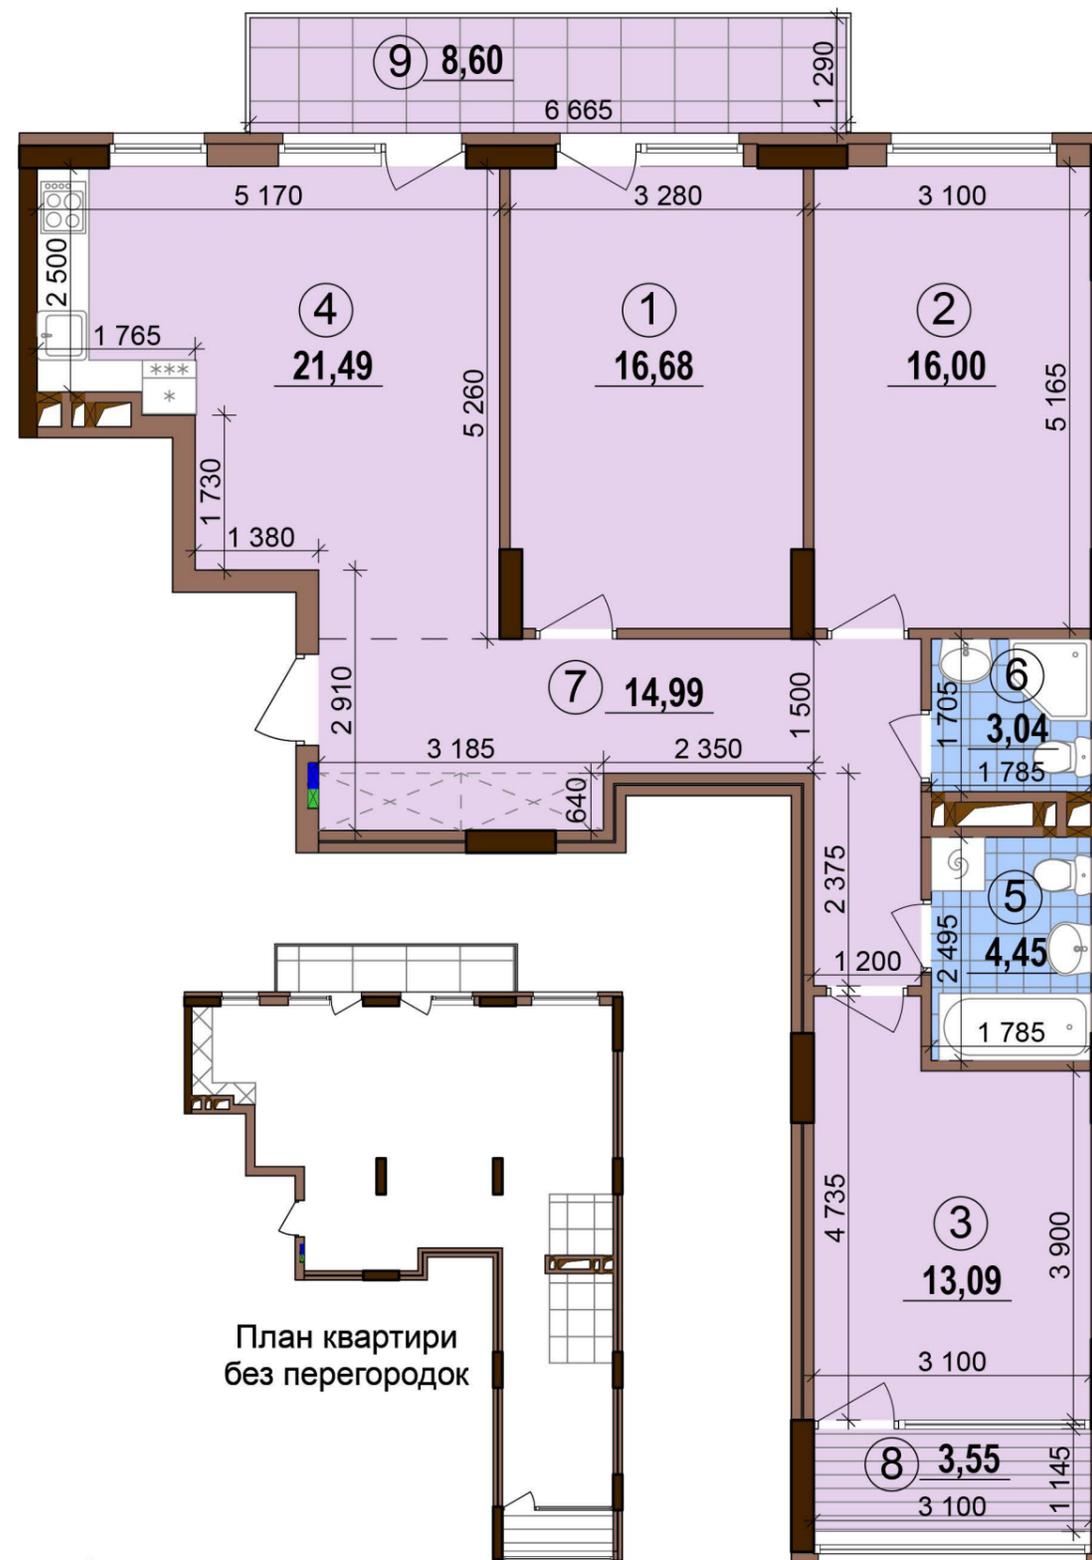

**Примітки:**

- Планування квартир може корегуватися відповідно вимогам конкретного інвестора.
- Обов'язковим є розміщення санвузлів і кухонь.
- Площі квартир в процесі ведення робочого проектування можуть змінюватися.
- Квартира типу 3С1 на 2 поверсі має індивідуальну схему інженерних каналів (див. план 2 поверху).