



ВАРШАВСЬКИЙ


Будинок № 7.5 2-16 поверхи

3С2	45,77
	89,74
	95,87


Експлікація приміщень		
№	Назва приміщень	Площа приміщення кв.м
1	Кімната	16,68
2	Кімната	16,00
3	Кімната	13,09
4	Кухня-вітальня	21,49
5	Ванна кімната	4,45
6	Санвузол	3,04
7	Коридор	14,99
8	Засклена лоджія (к=1)	3,55
9	Балкон (к=0,3)	2,58
Житлова площа квартири		45,77
Загальна площа квартири		89,74
Загальна площа квартири з урахуванням літніх приміщень		95,87

Поверхи	2	Номери квартир	7
	3		12
	4		17
	5		22
	6		27
	7		32
	8		37
	9		42
	10		47
	11		52
	12		57
	13		62
	14		67
	15		72
	16		77

План поверху

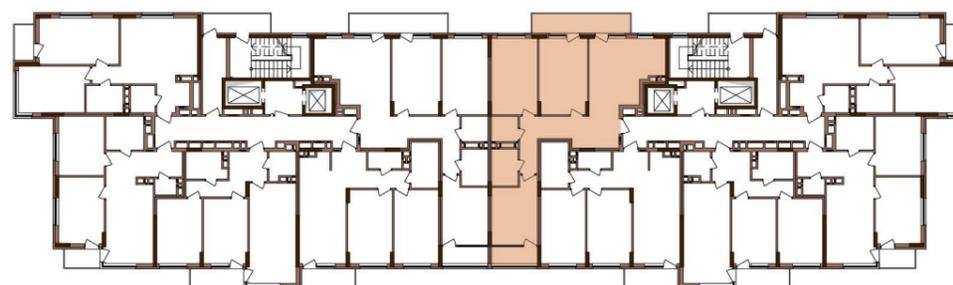

0 2m 5m

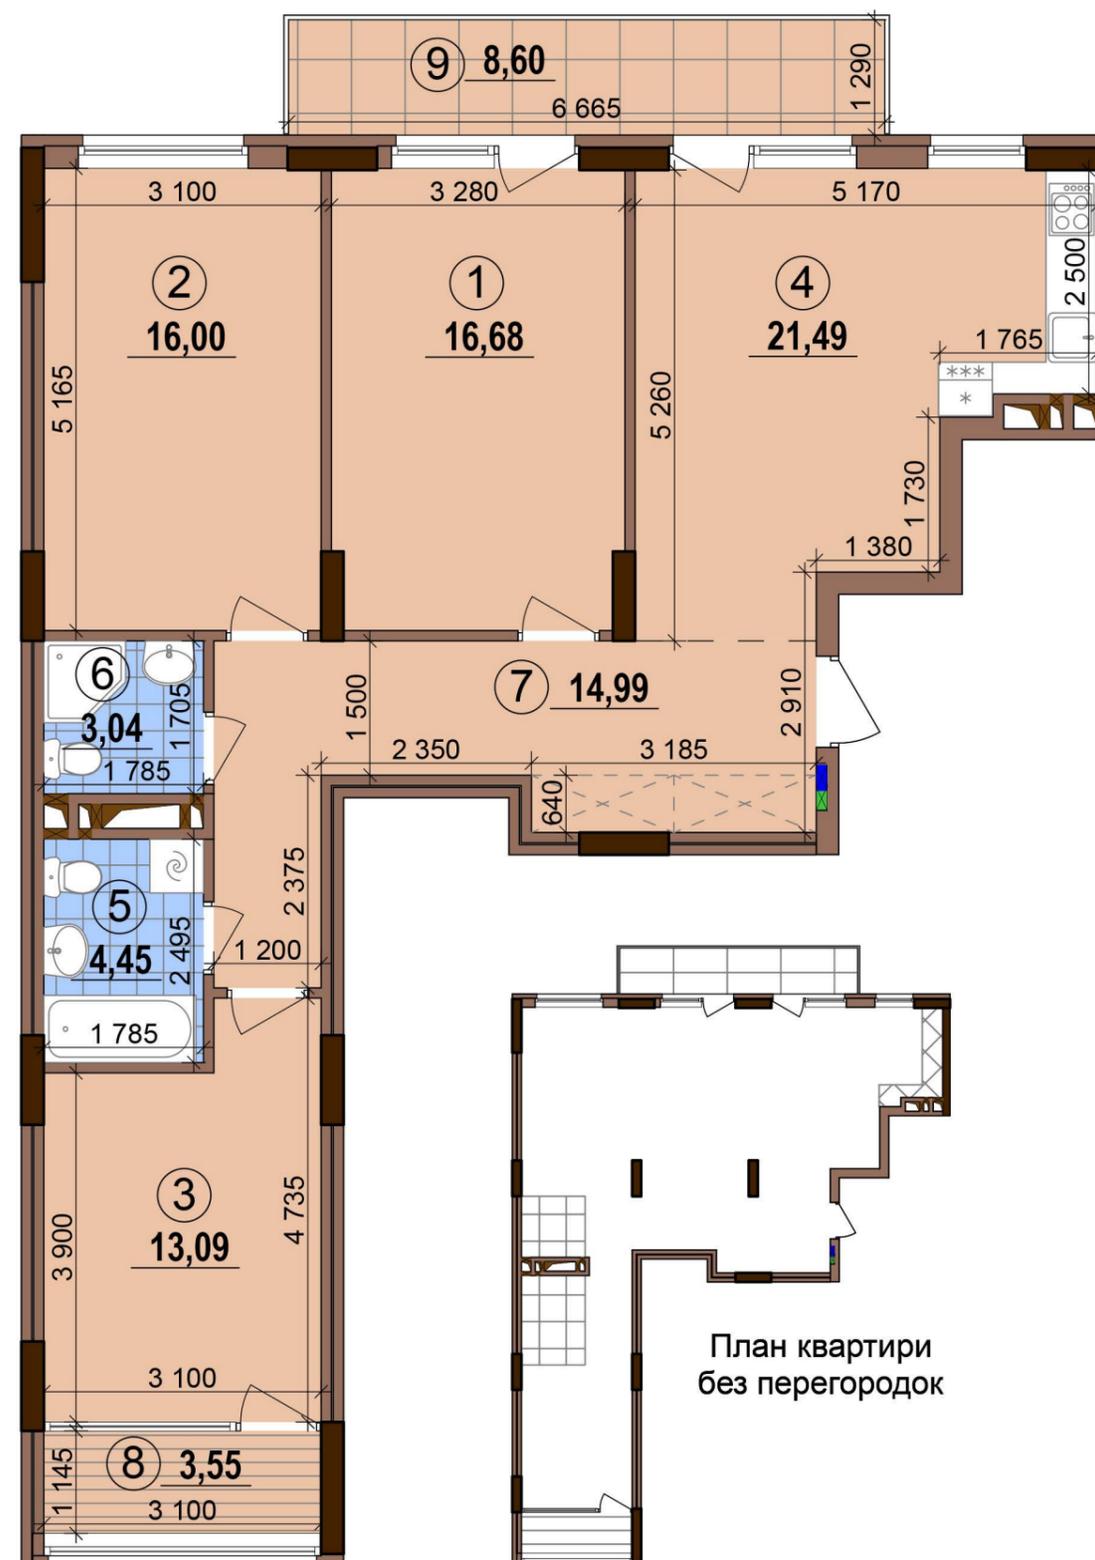

План квартири без перегородок

Примітки:

- Планування квартир може корегуватися відповідно вимогам конкретного інвестора.
- Обов'язковим є розміщення санвузлів і кухонь.
- Площі квартир в процесі ведення робочого проектування можуть змінюватися.
- Квартира типу 3С2 на 2 поверсі має індивідуальну схему інженерних каналів (див. план 2 поверху).