



Будинок тип С №9.1
2-6, 11, 12 поверхи


2С1	31,65
	78,96
	83,28

Поверхи	2	Номери квартир	3
	3		15
	4		27
	5		39
	6		51
	11		111
	12		123


Експлікація приміщень		
№	Назва приміщень	Площа приміщення кв.м
1	Кімната	16,93
2	Кімната	14,72
3	Кухня-вітальня	28,15
4	Ванна кімната	5,49
5	Санвузол	3,01
6	Гардеробна	1,83
7	Коридор	8,83
8	Засклена лоджія (k=1,0)	4,32
Житлова площа квартири		31,65
Загальна площа квартири		78,96
Загальна площа квартири з урахуванням літніх приміщень		83,28

Примітки:

- Обов'язковим є розміщення санвузлів і кухонь.
- Габаритні розміри в процесі проектування можуть уточнюватися.
- Квартира типу 2С1 на 2 поверсі має індивідуальну схему інженерних каналів (див. план 2 поверху).

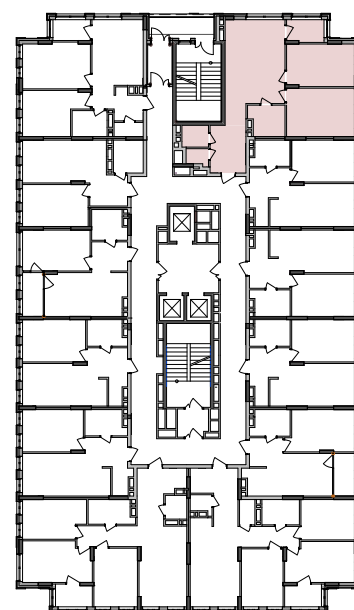

2-6, 11, 12 поверхи

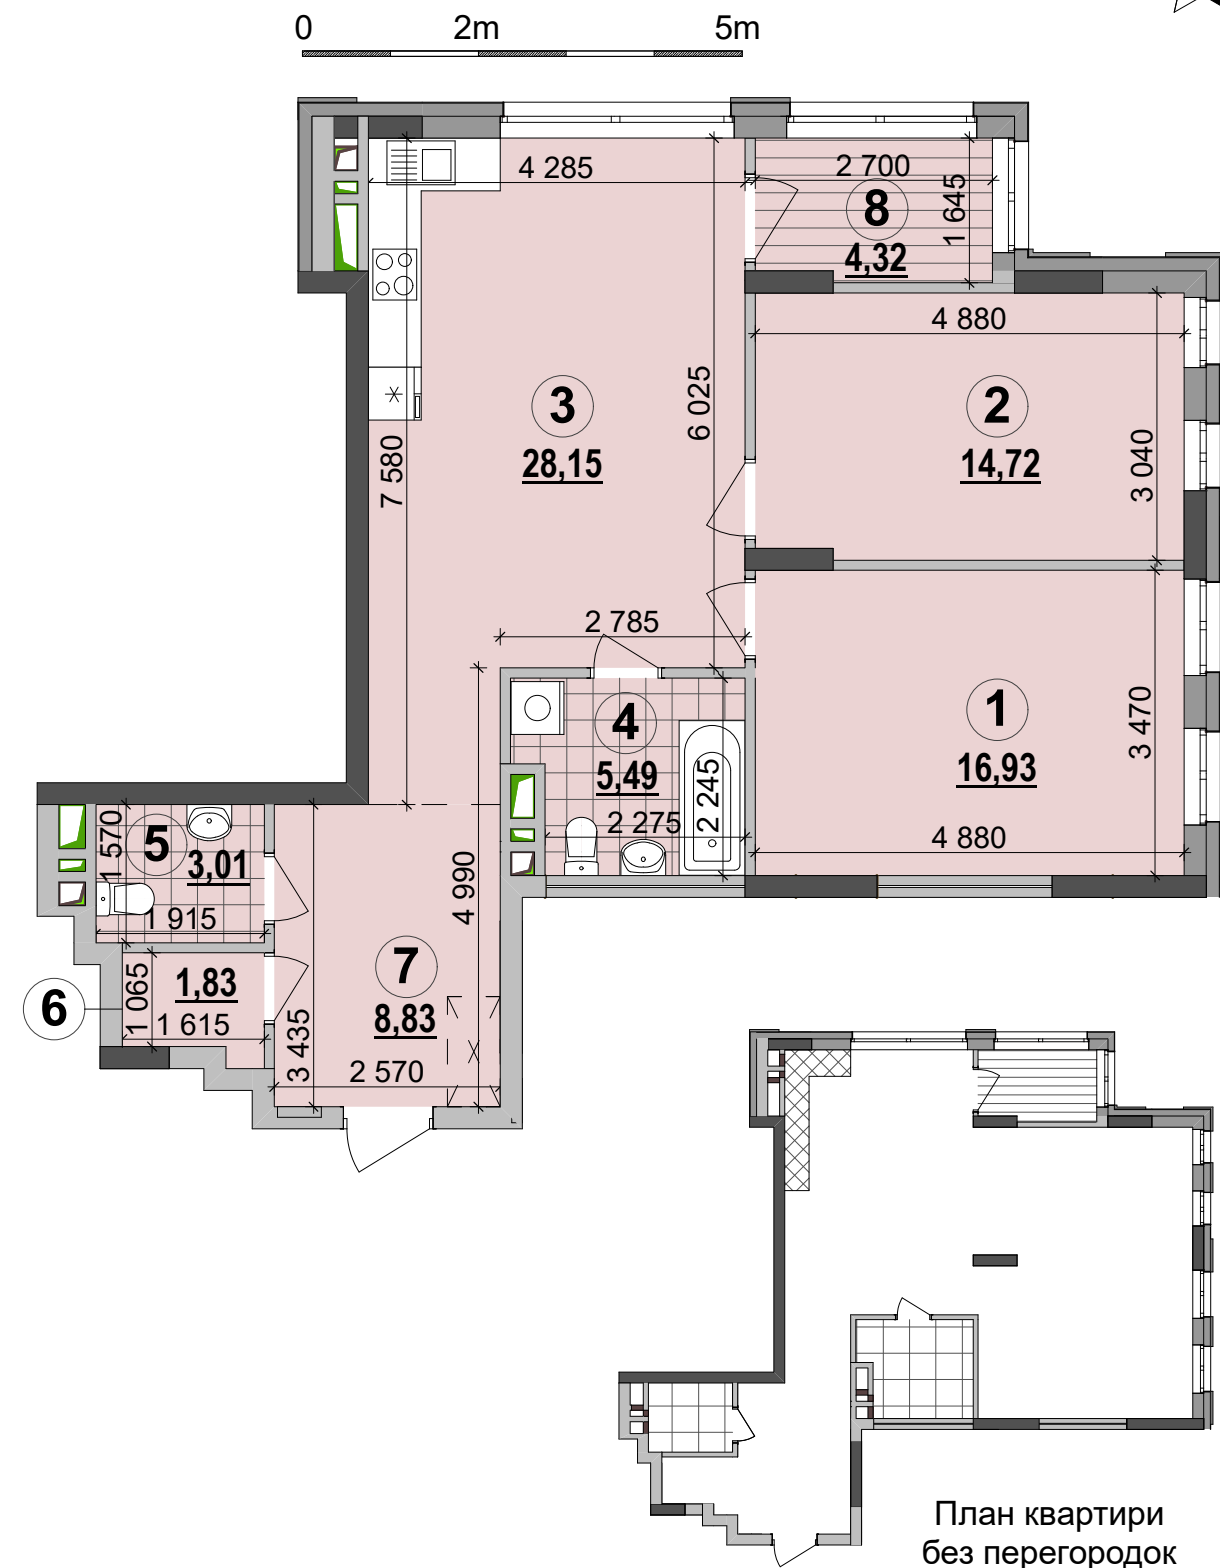

План квартири без перегородок