



Будинок тип С №9.1
9, 10 поверхи


2С3*	31,65
	78,96
	83,28

Поверхи	9	Номери квартир	87
	10		99


Експлікація приміщень		
№	Назва приміщень	Площа приміщення кв.м
1	Кімната	16,93
2	Кімната	14,72
3	Кухня-вітальня	28,15
4	Ванна кімната	5,49
5	Санвузол	3,01
6	Гардеробна	1,83
7	Коридор	8,83
8	Засклена лоджія (k=1,0)	4,32
Житлова площа квартири		31,65
Загальна площа квартири		78,96
Загальна площа квартири з урахуванням літніх приміщень		83,28

Примітки:

- Обов'язковим є розміщення санвузлів і кухонь.
- Габаритні розміри в процесі проектування можуть уточнюватися.

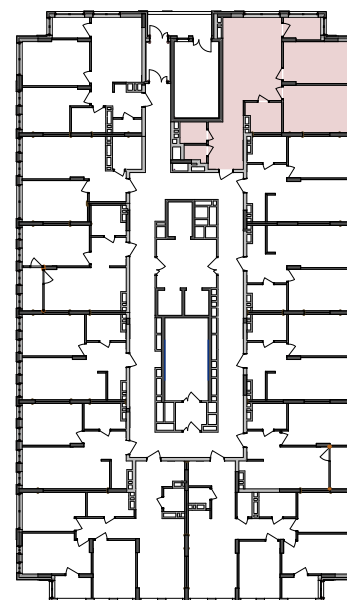

9, 10 поверхи

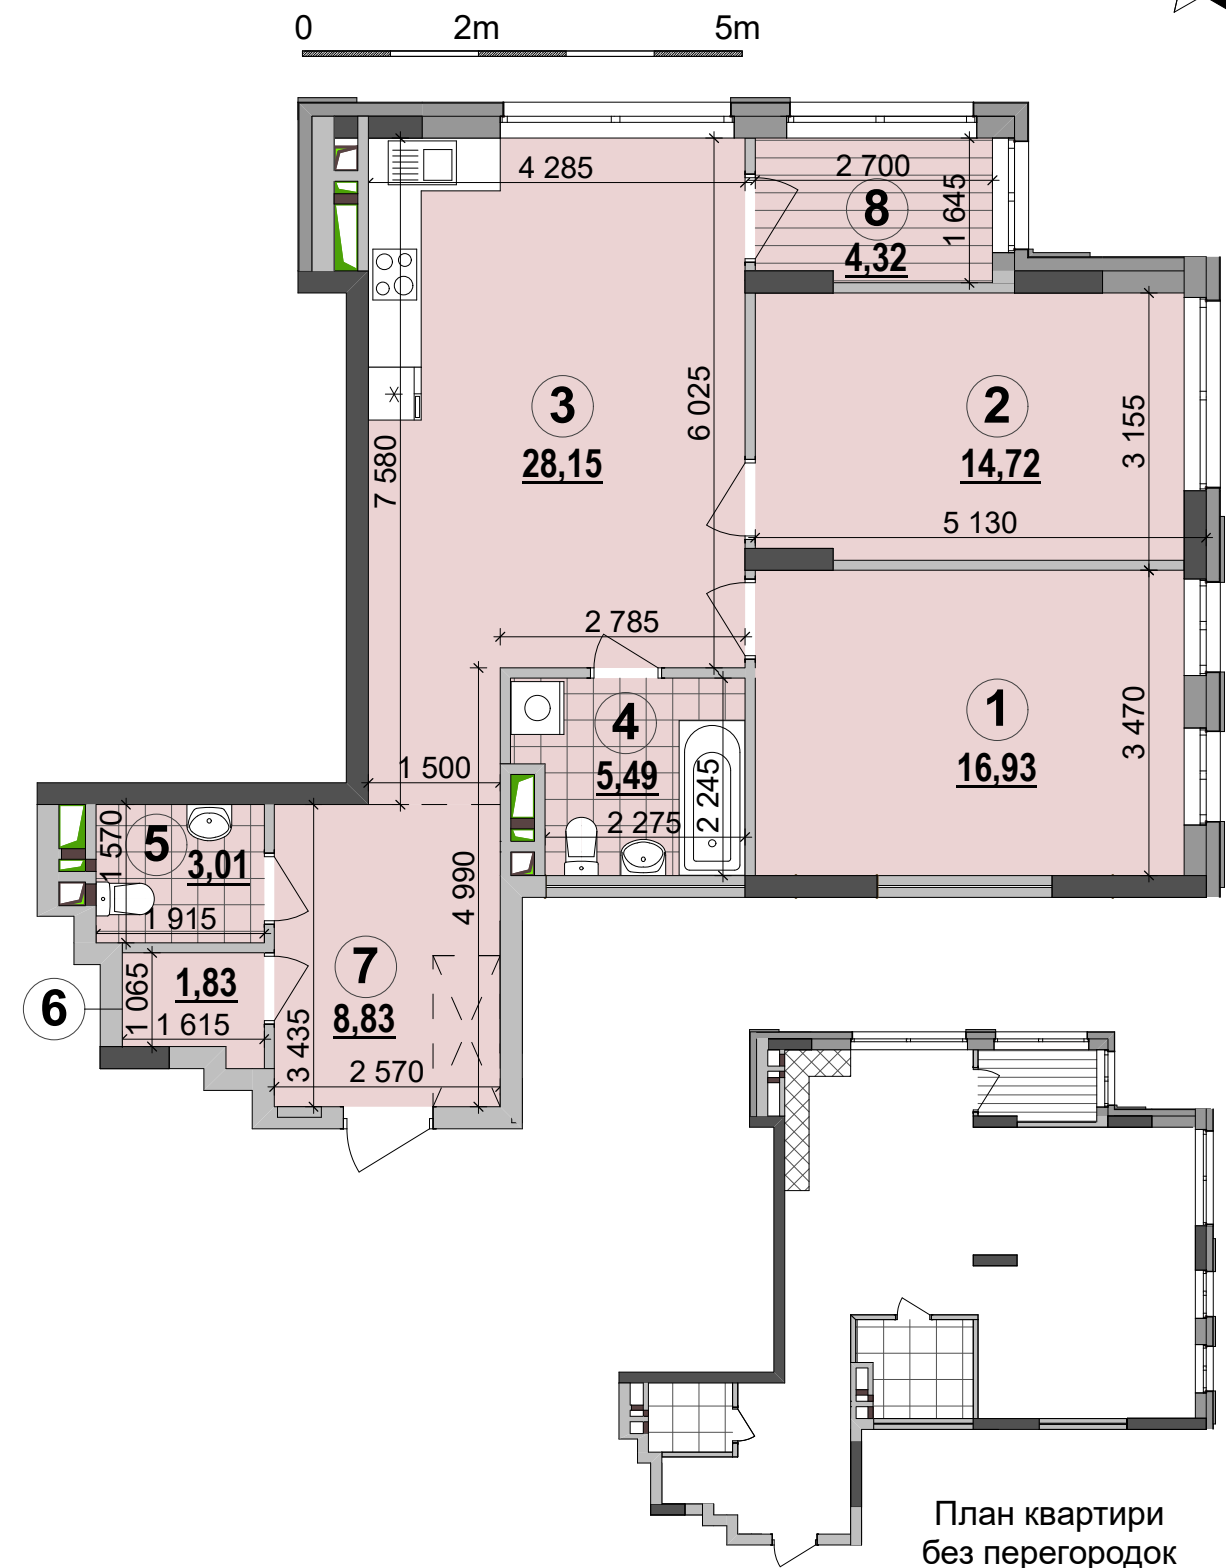

План квартири без перегородок