


Комплексна забудова мікрорайонів VI, VII, VIII, IX, X, XIII багатофункціонального житлового району на проспекті Правди (навпроти перетину з проспектом Василя Порика) у Подільському районі м. Києва (коригування IX мікрорайону I, II, III, IV та V черги будівництва)

Будинок 9.1 тип С
1 поверх

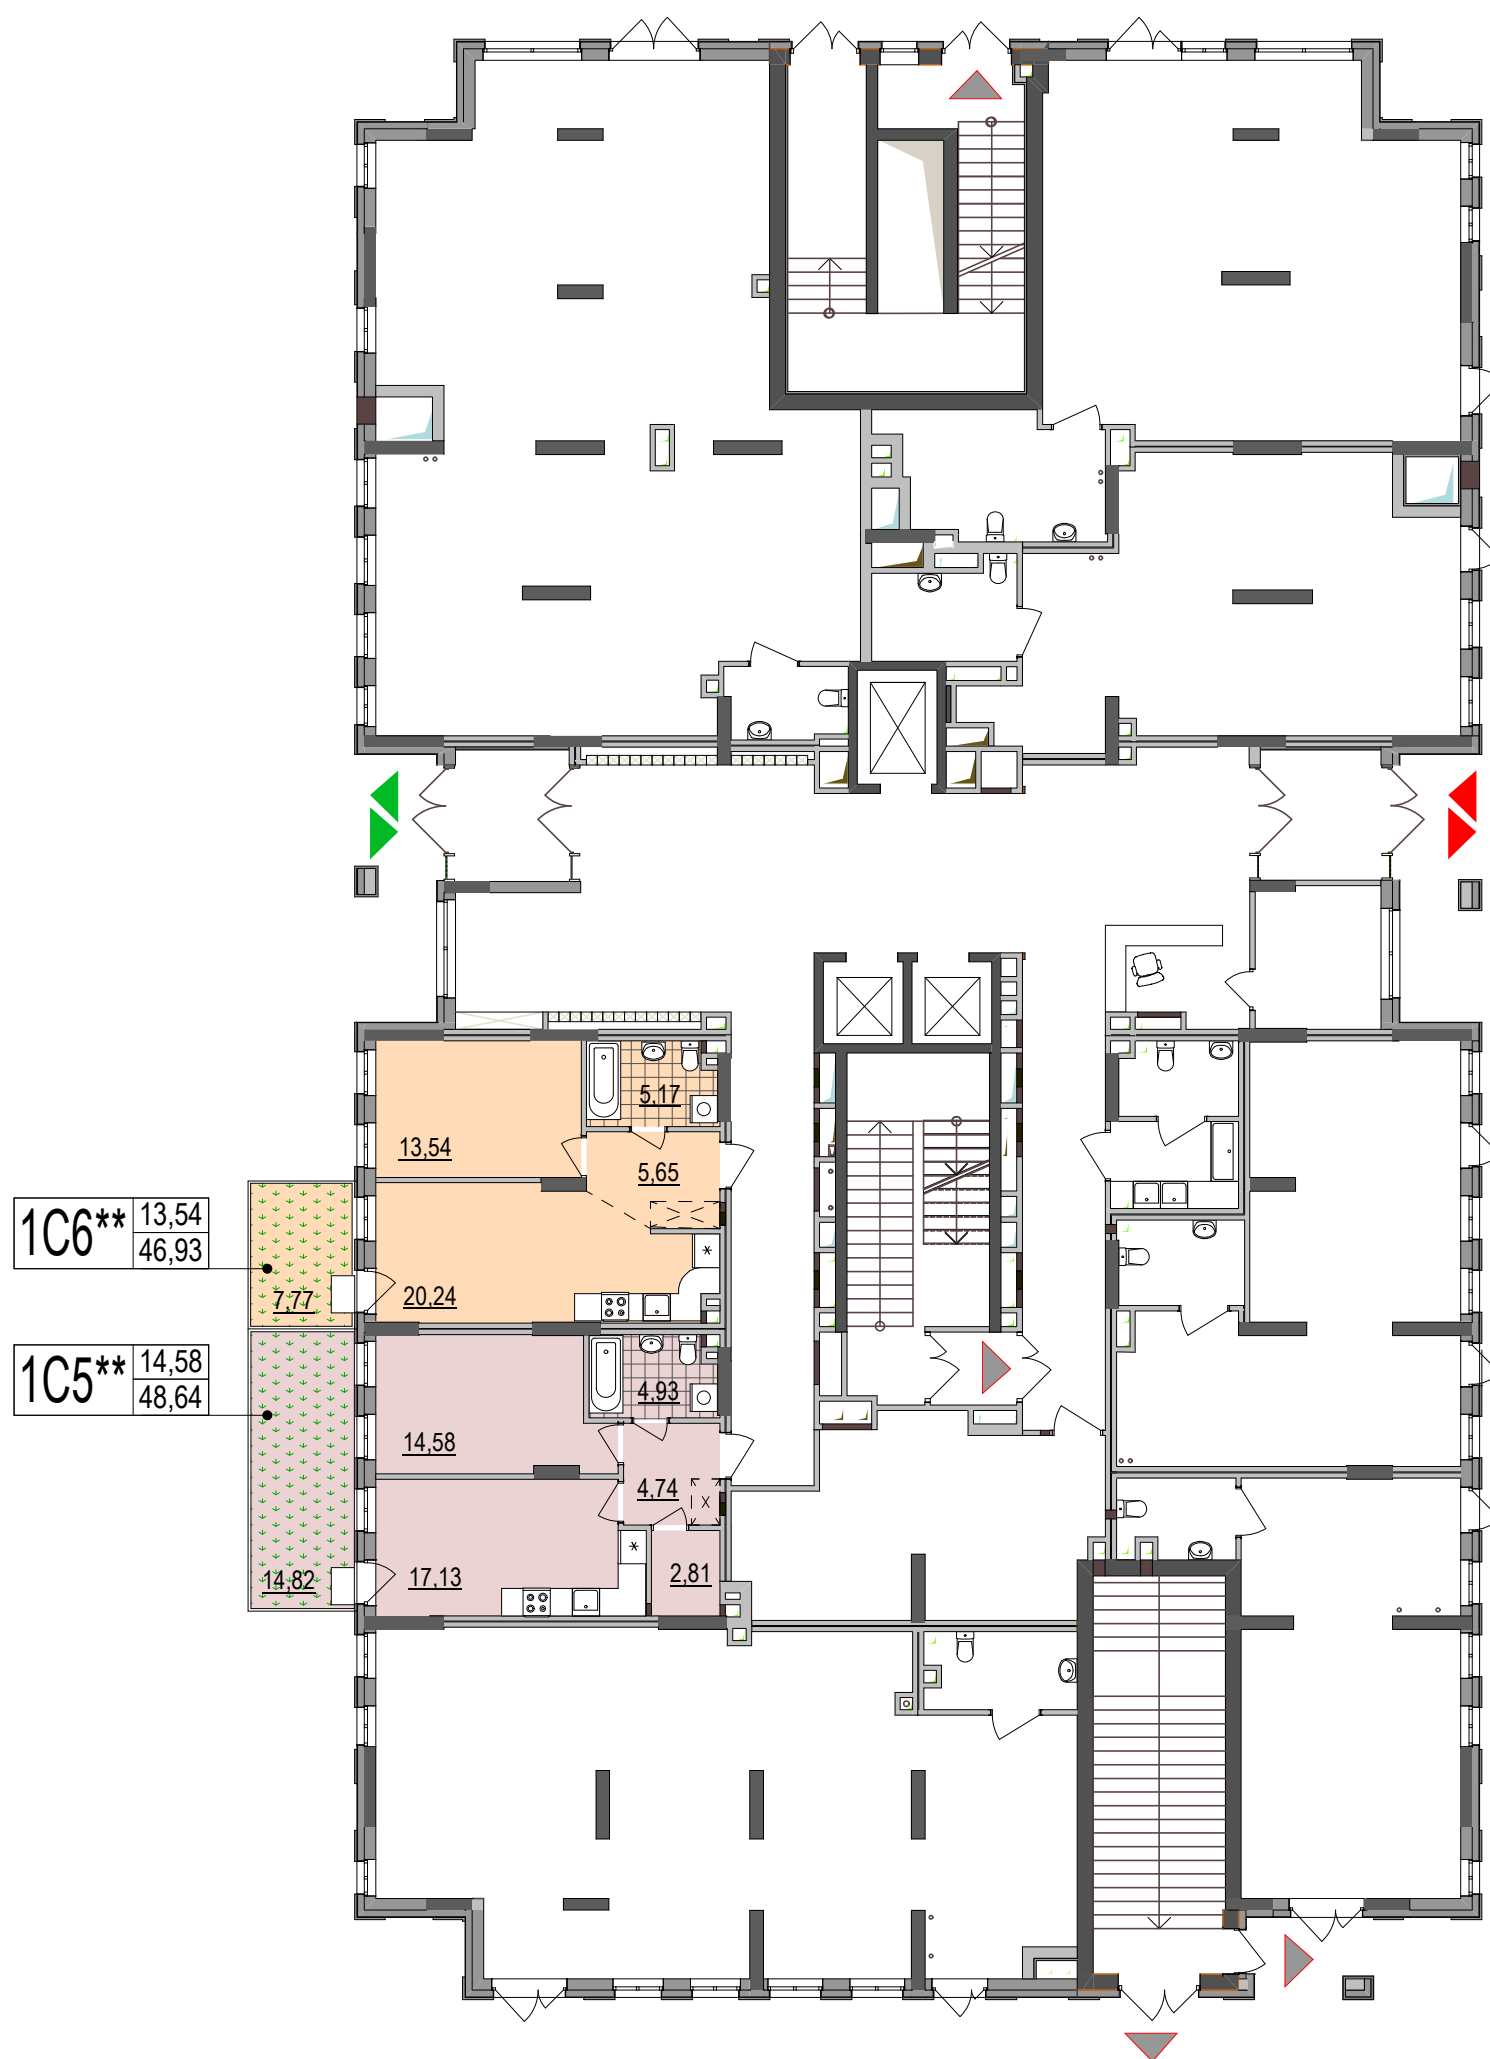

Примітки:

-  - вхід/вихід в під'їзд
-  - вхід/вихід у внутрішній двір
-  - евакуаційний вихід
-  - місця встановлення кондиціонерів
- h=0,3 - м, висота від рівня чистої підлоги до підвіконня

Висота від рівня чистої підлоги до стелі в квартирах 1-го поверху становить h=3580



ВАРШАВСЬКИЙ