


Комплексна забудова мікрорайонів VI, VII, VIII, IX, X, XIII багатофункціонального житлового району на проспекті Правди (навпроти перетину з проспектом Василя Порика) у Подільському районі м. Києва (коригування IX мікрорайону I, II, III, IV та V черги будівництва)

Будинок 9.1 тип С
7, 8 поверхи

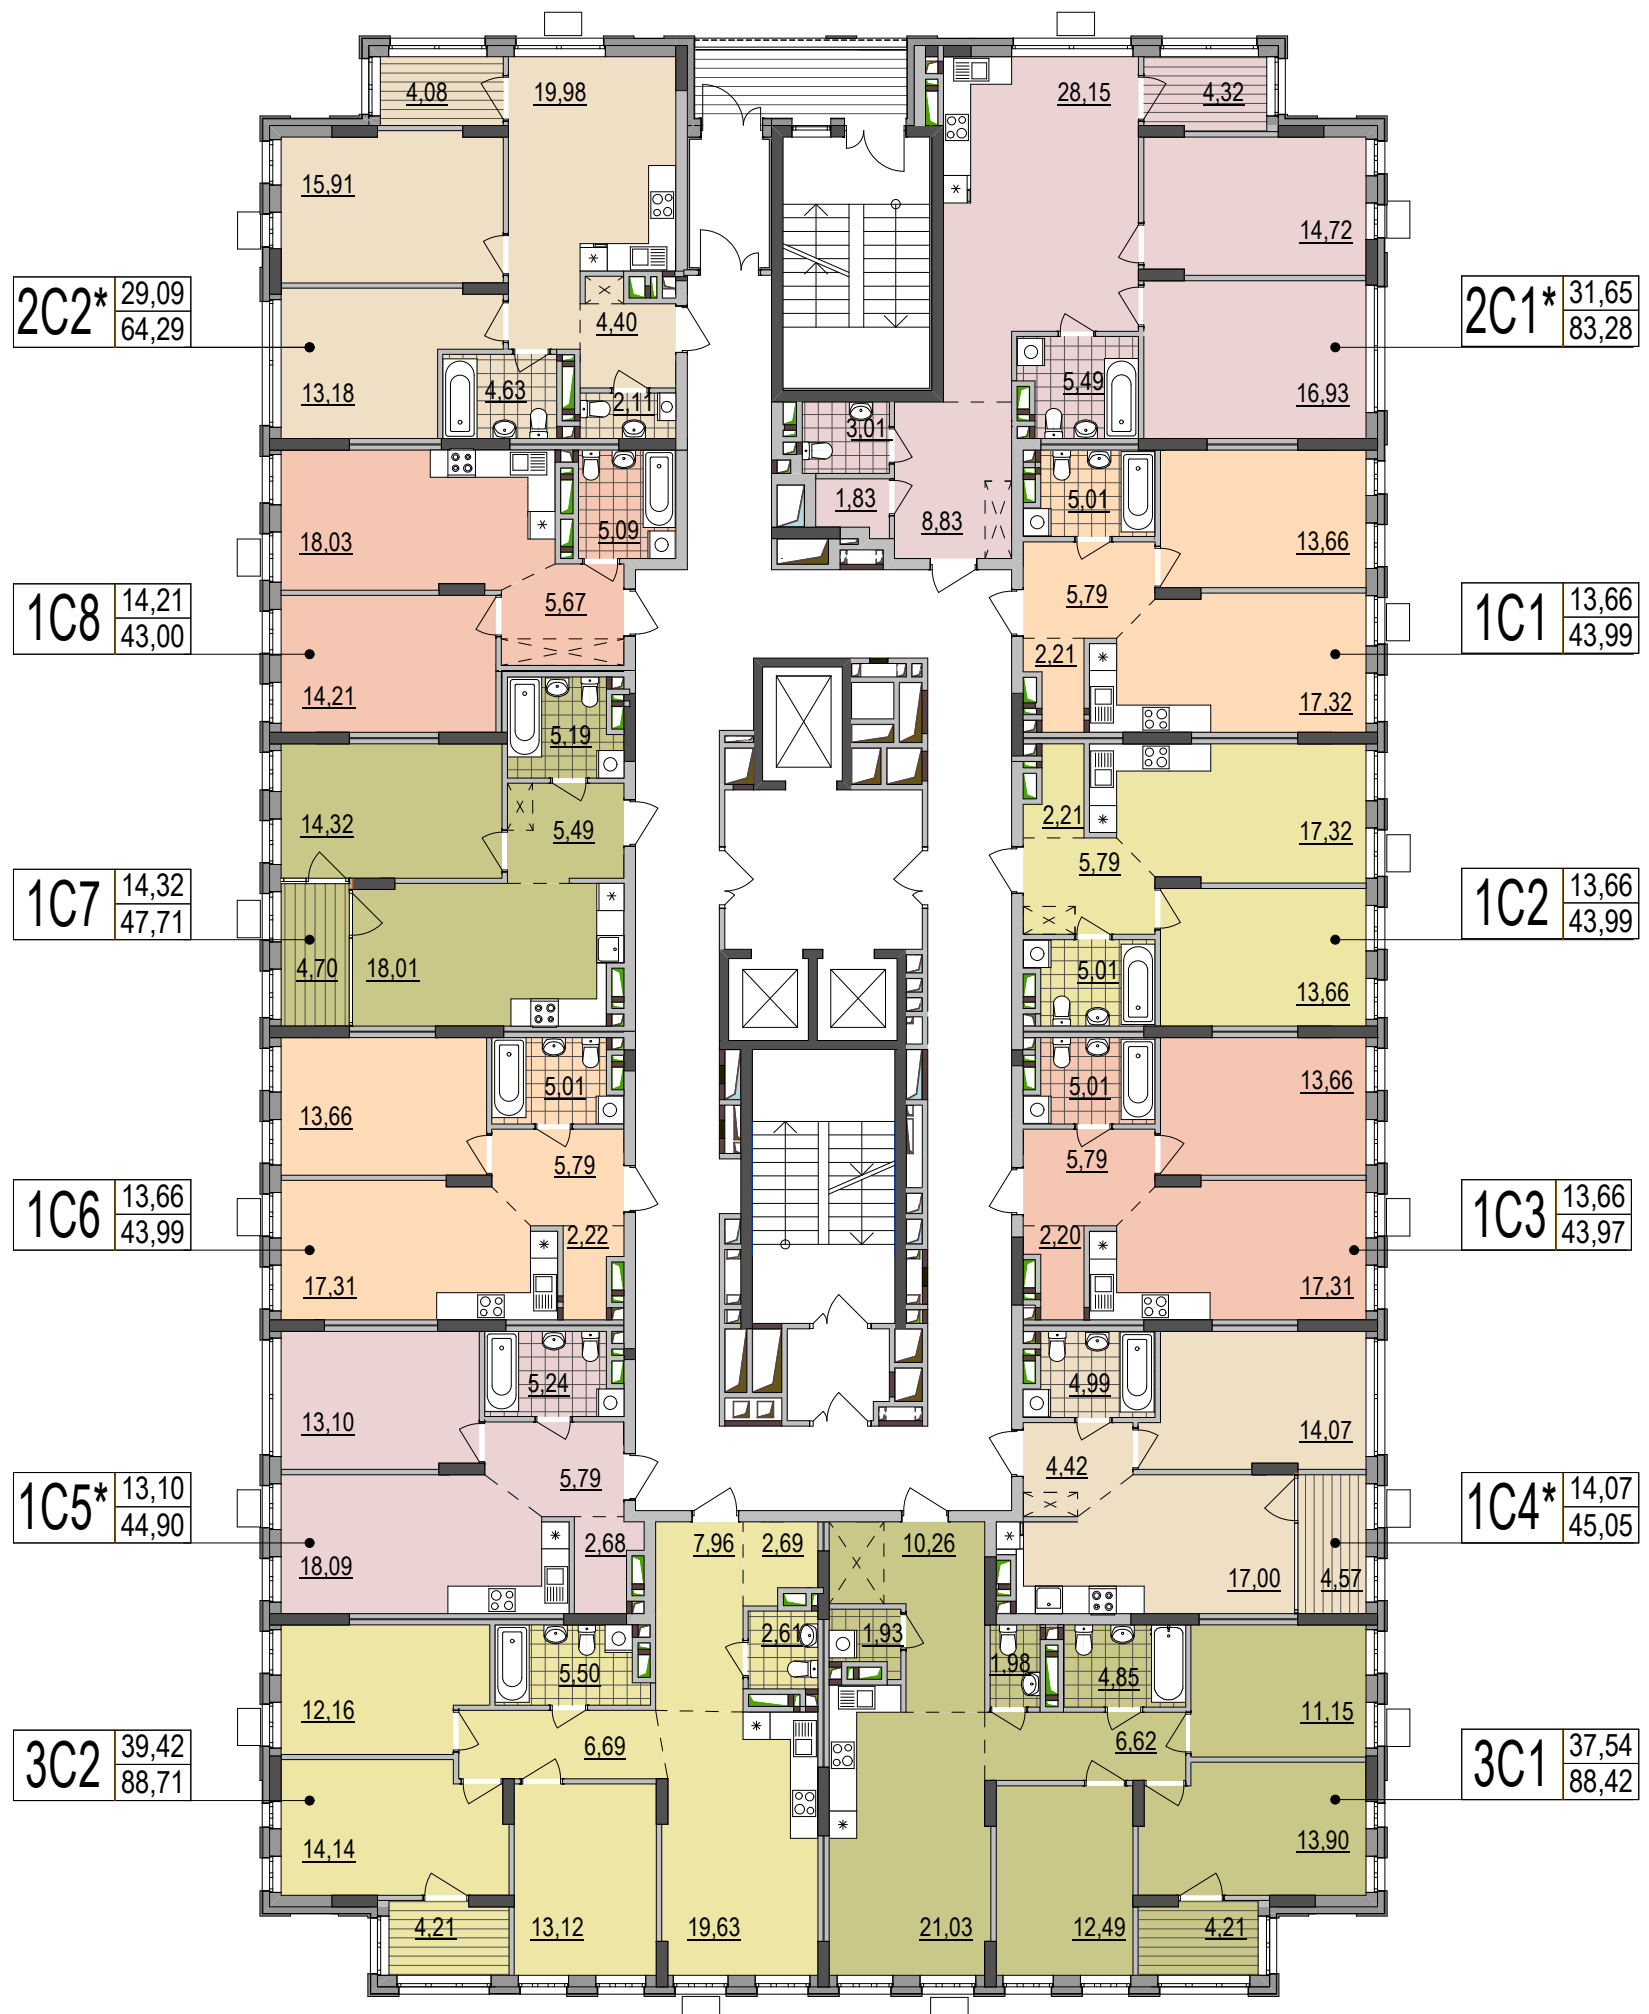

ВАРШАВСЬКИЙ

□ - місця встановлення кондиціонерів

h=0,3 - м, висота від рівня чистої підлоги до підвіконня