




ВАРШАВСЬКИЙ

Комплексна забудова мікрорайонів VI, VII, VIII, IX, X, XIII багатофункціонального житлового району на проспекті Правди (навпроти перетину з проспектом Василя Порика) у Подільському районі м. Києва (коригування VII мікрорайону II, III, IV черги будівництва, X мікрорайону), III черга  
Будинок № 10.10 тип А план -1 поверху. Комори

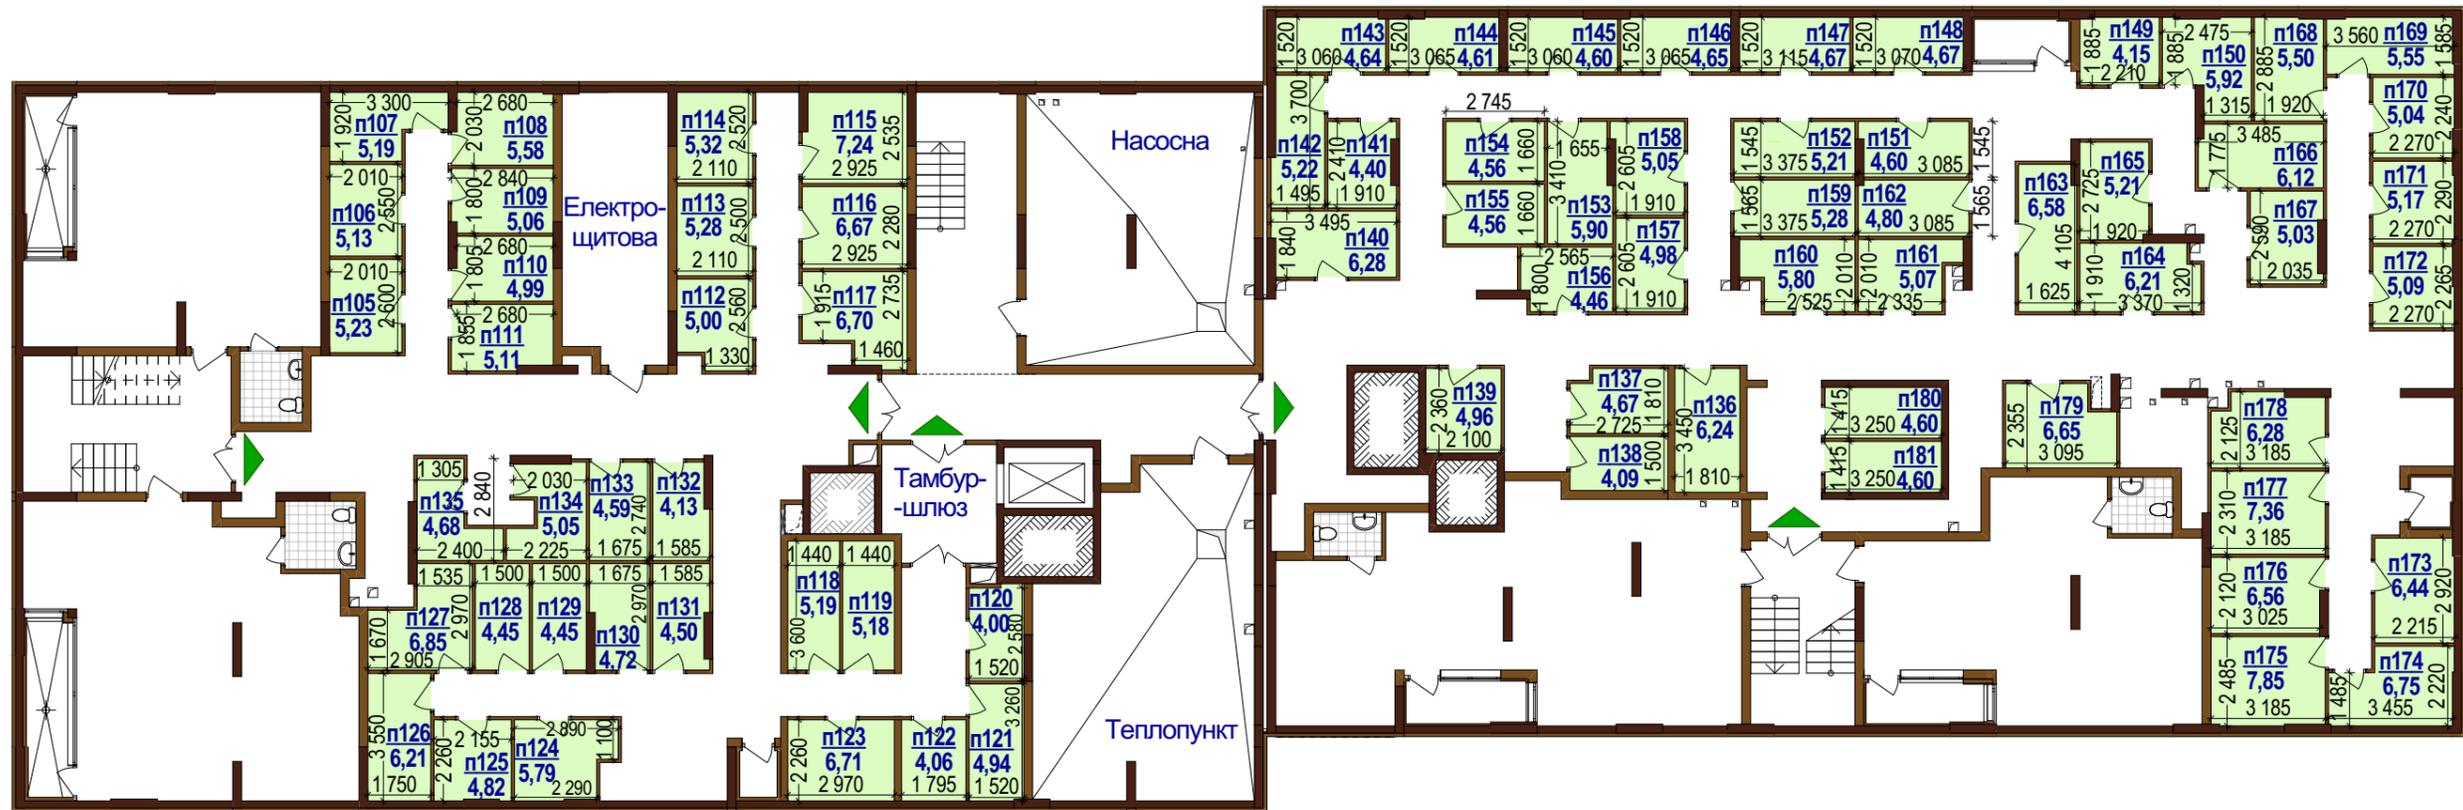

**ПРИМІТКИ**

▲ - вхід в нежитлове приміщення -1 поверху

**n105**  
**5,23** - номер та площа комори

Висота нежитлових приміщень -1 поверху h=3550