




ВАРШАВСЬКИЙ

Комплексна забудова мікрорайонів VI, VII, VIII, IX, X, XIII багатифункціонального житлового району на проспекті Правди (навпроти перетину з проспектом Василя Порика) у Подільському районі м. Києва (коригування VII мікрорайону II, III, IV черги будівництва, X мікрорайону), III черга Будинок №7.7 тип А план -1 поверху. Комори

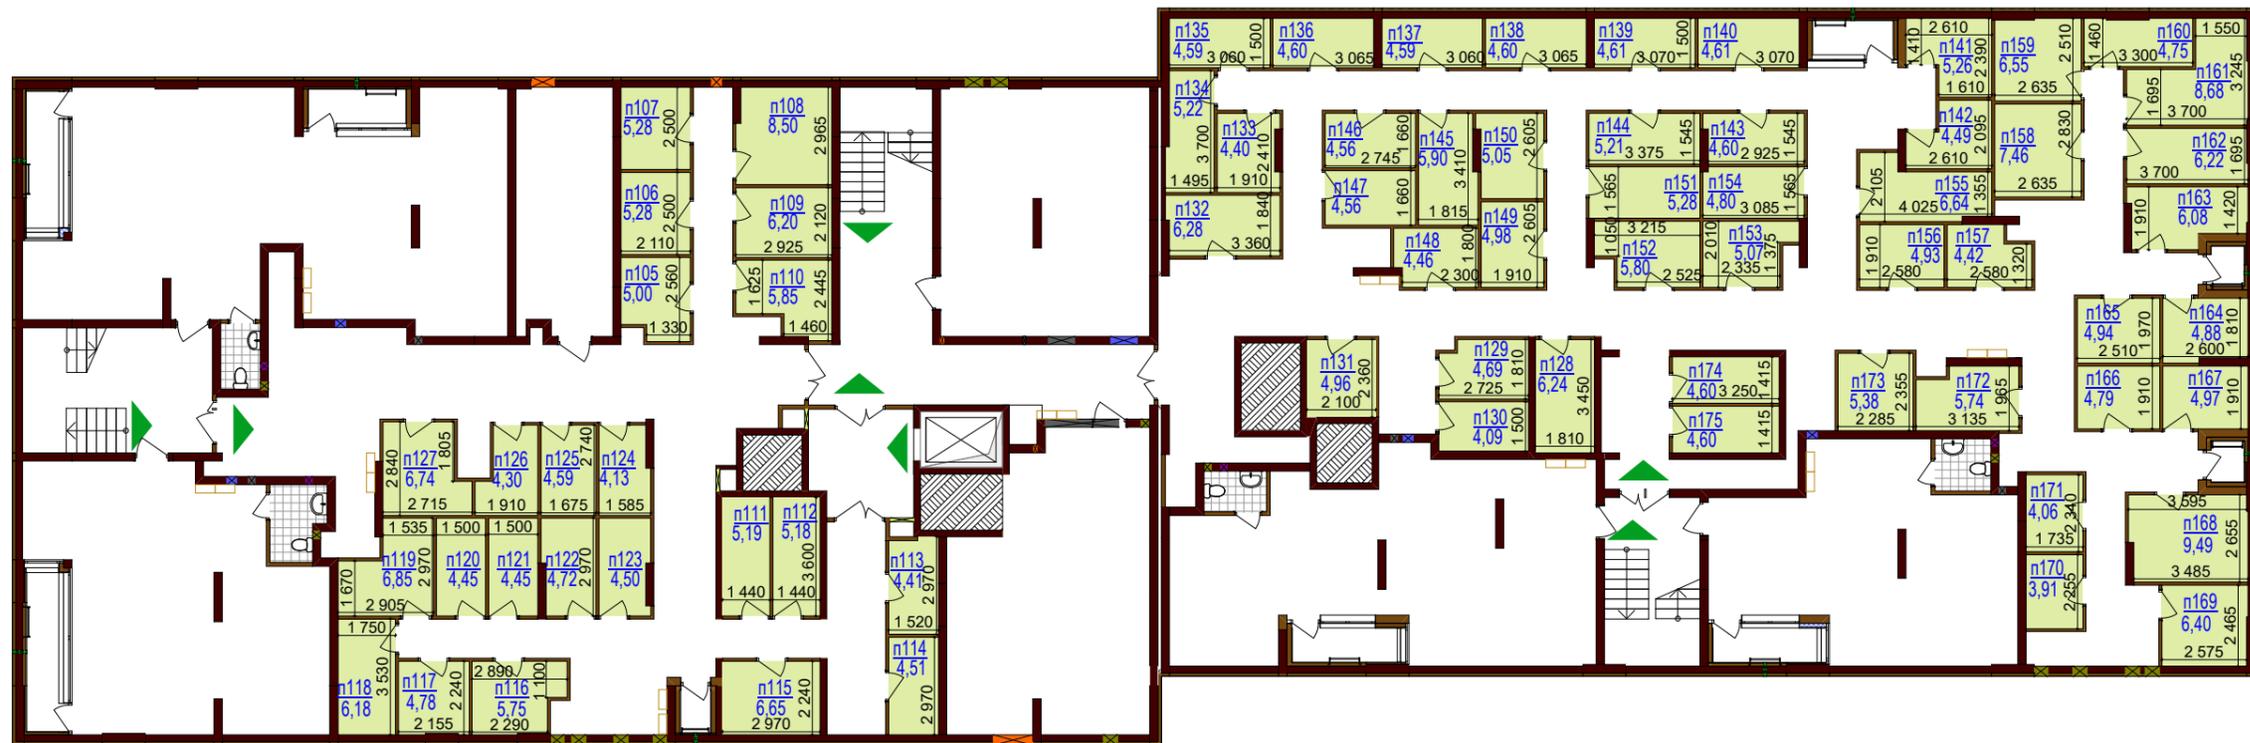

ПРИМІТКИ:

 - вхід до -1 поверху

n105
5,00 - номер та площа комори

Висота нежитлових приміщень -1-го поверху h=3550 мм