




ВАРШАВСЬКИЙ

Комплексна забудова мікрорайонів VI, VII, VIII, IX, X, XIII багатофункціонального житлового району на проспекті Правди (навпроти перетину з проспектом Василя Порика) у Подільському районі м. Києва (коригування VII мікрорайону II, III, IV черги будівництва, X мікрорайону), II черга Будинок тип С №7.4 план -1 поверху. Комори

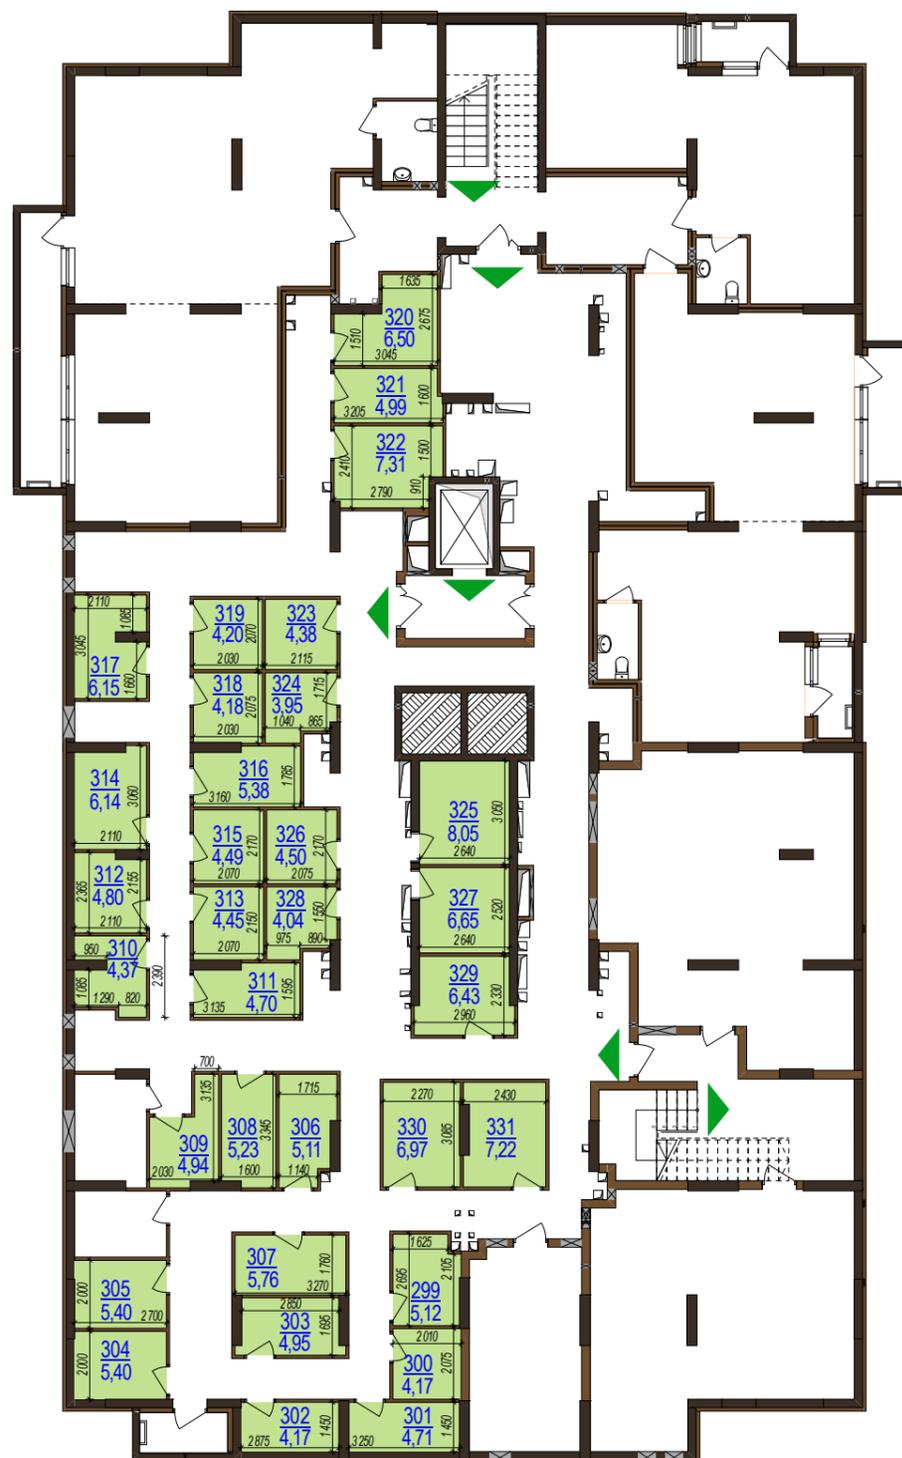

ПРИМІТКИ:

▲ - вхід до -1 поверху

299
5,12 - номер та площа комори

Висота нежитлових приміщень -1 поверху h=3550