


Комплексна забудова мікрорайонів VI, VII, VIII, IX, X, XIII багатофункціонального житлового району на проспекті Правди (навпроти перетину з проспектом Василя Порика) у Подільському районі м. Києва (коригування VII мікрорайону II, III, IV черги будівництва, X мікрорайону), II черга Будинок тип С №7.6 план -1 поверху. Комори

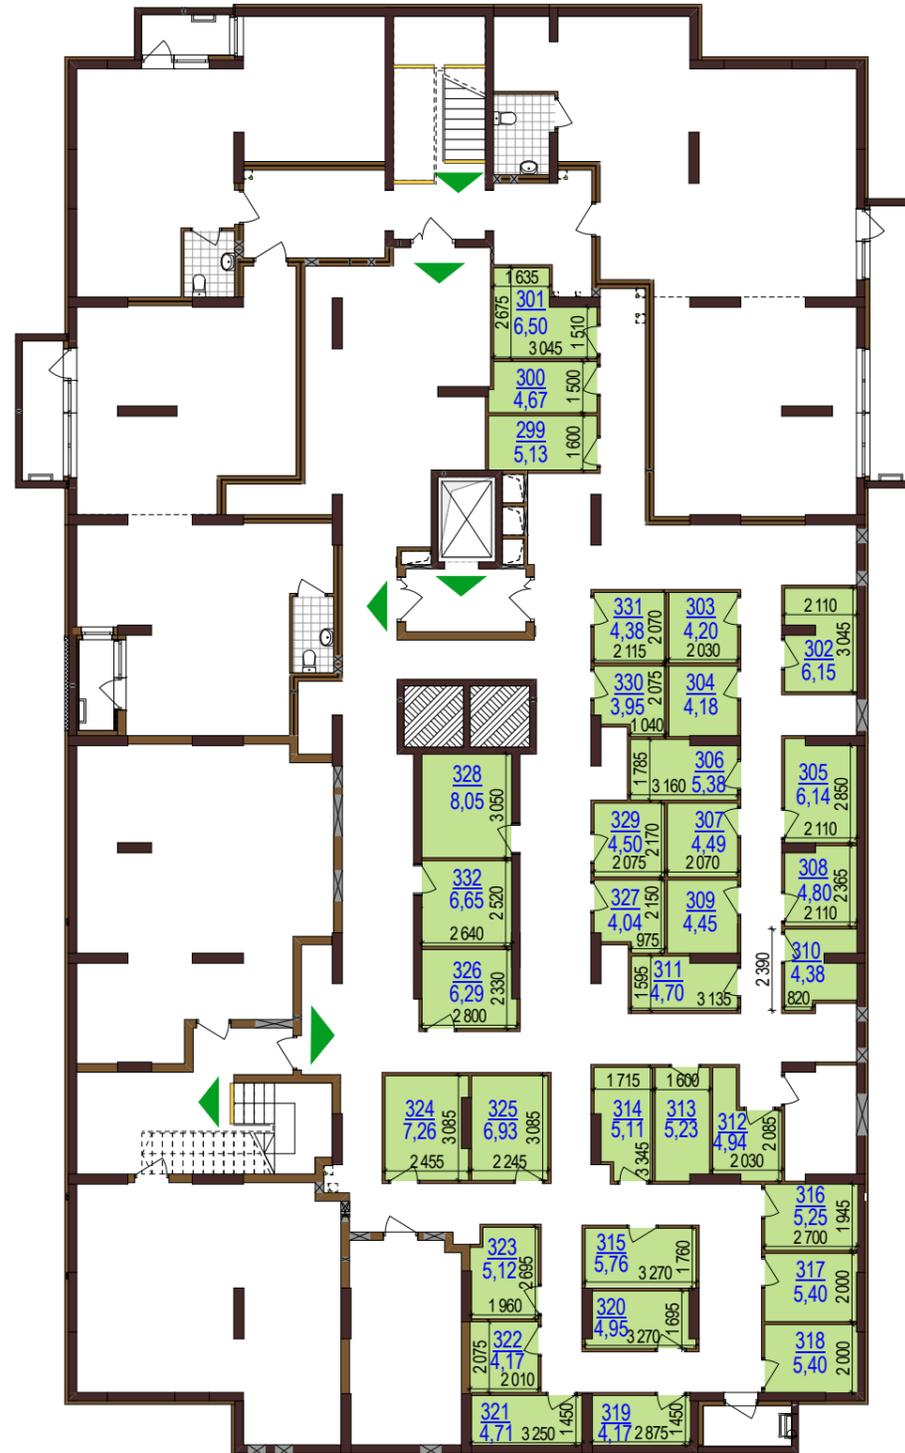

**ПРИМІТКИ:**

-  - вхід до -1 поверху
- 299  
5,13 - номер та площа комори

Висота нежитлових приміщень -1 поверху h=3550