




ВАРШАВСЬКИЙ

Будівництво мікрорайонів I, II, 1п.к. III, 1п.к. VI у багатофункціональному житловому районі на вул. Маршала Гречка та просп. Правди (просп. Правди навпроти перетину з просп. Василя Порика) у Подільському районі м. Києва (II мікрорайон 1, 2, 5, 6, 7 та 8 черги будівництва), 2 черга Будинок тип С1 №11.3 План -1 поверху. Комори

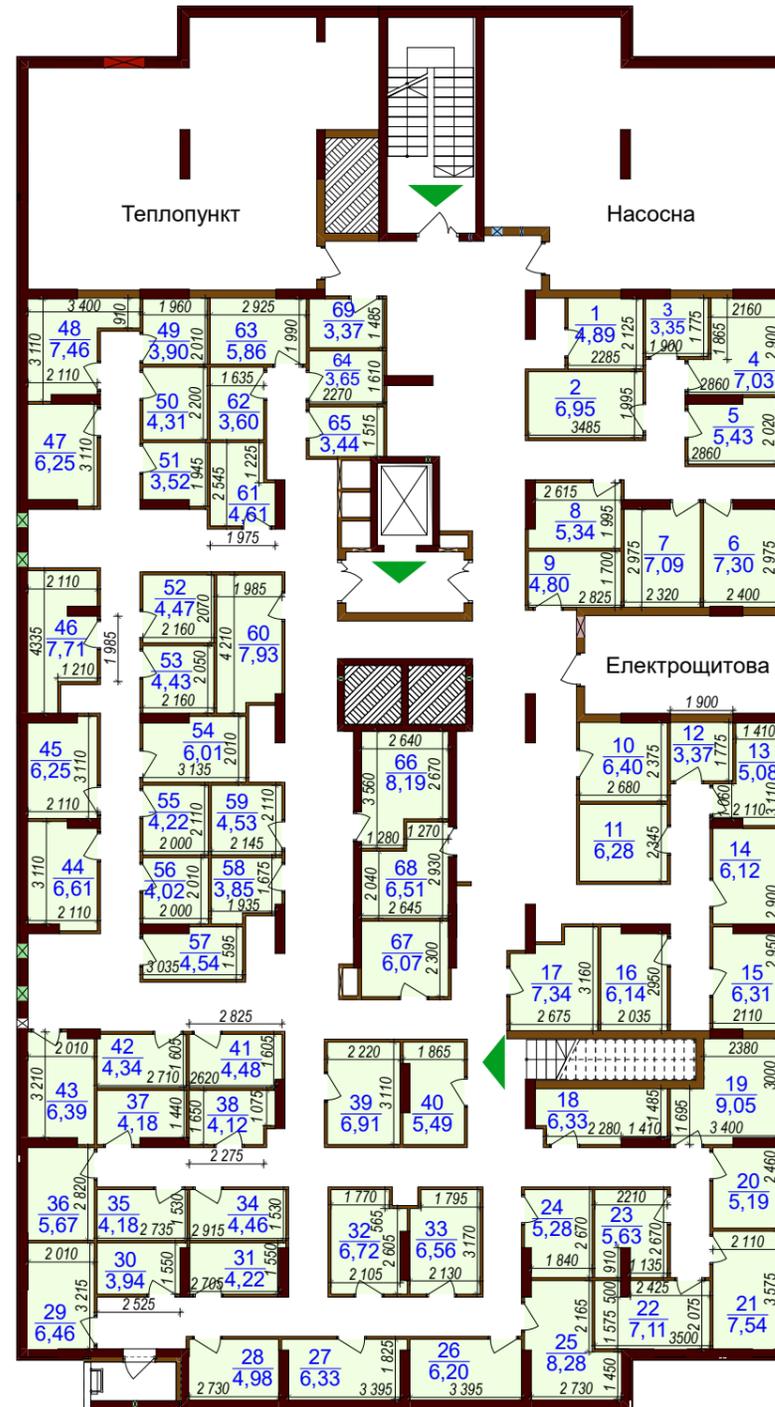

**ПРИМІТКИ:**

 - вхід до комор -1 поверху

$\frac{1}{4,89}$  - номер та площа комори

Висота нежитлових приміщень -1 поверху h=3570